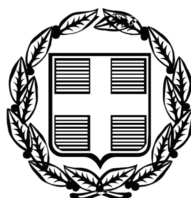


ΕΦΗΜΕΡΙΣ ΤΗΣ ΚΥΒΕΡΝΗΣΕΩΣ

ΤΗΣ ΕΛΛΗΝΙΚΗΣ ΔΗΜΟΚΡΑΤΙΑΣ

ΤΕΥΧΟΣ ΤΕΤΑΡΤΟ **Αρ. Φύλλου 125**

24 Μαρτίου 2008

ΠΕΡΙΕΧΟΜΕΝΑ

ΑΠΟΦΑΣΕΙΣ

ΔΙΟΡΘΩΣΕΙΣ ΣΦΑΛΜΑΤΩΝ

ΑΠΟΦΑΣΕΙΣ

Αριθμ. 2243/168350 (1)

Καθορισμός των ορίων του αιγιαλού και δημιουργία ζώνης παραλίας στην Θέση «ΚΑΛΑΜΑΚΙ» Αμαλιάπολης Δήμου Σούρπης Ν. Μαγνησίας.

Ο ΓΕΝΙΚΟΣ ΓΡΑΜΜΑΤΕΑΣ ΠΕΡΙΦΕΡΕΙΑΣ ΘΕΣΣΑΛΙΑΣ

Έχοντας υπόψη:

1. Τις διατάξεις του ν. 2971/2001 (ΦΕΚ 285/Δ΄/19.12.2001) «περί περί αιγιαλού και παραλίας».

2. Τις διατάξεις του ν.δ. 439/1970 «περί συμπληρώσεως των διατάξεων περί αιγιαλού».

3. Τις διατάξεις του ν. 3200/1955 (ΦΕΚ 97 τ.Α΄) «περί διοικητικής αποκέντρωσης» όπως αυτές τροποποιήθηκαν και ισχύουν σήμερα με τα ν.δ. 532/1970, β.δ. 704/1970, β.δ. 705/1970, β.δ. 192/1972, π.δ. 71/1984, π.δ. 347/1986, ν. 2026/1992 και π.δ. 97/1993.

4. Τις διατάξεις του άρθρου 19 παρ.5 του ν.δ. 2344/1995, του άρθρου 52 παρ. 6 ν. 2218/1994, του άρθρου 4 παρ. 7 του ν. 2240/1994, δυνάμει των οποίων αρμοδιότητες του Υπουργείου Οικονομικών που είχαν μεταβιβασθεί στους Νομάρχες, ανήκουν στον Περιφερειακό Δ/ντή, σε συνδυασμό με αυτές του άρθρου 14 παρ. 2 του ν.2399/1996 με τις οποίες προβλέπεται η κατάργηση των θέσεων των Περιφερειακών Δ/ντών, οι αρμοδιότητες πλέον του οποίου περιήλθαν στον Γενικό Γραμματέα της Περιφέρειας που ασκούνται από τον Αναπληρωτή Περιφερειακό Δ/ντή.

5. Τις διατάξεις του τετάρτου εδαφίου της παρ.2 του άρθρου 1 και της παρ. 6 του ιδίου άρθρου του ν. 2503/1997 «Διοίκηση, οργάνωση, στελέχωση της Περιφέρειας, ρύθμιση θεμάτων για την Τοπική Αυτοδιοίκηση και άλλες διατάξεις» (Φ.Ε.Κ. 107 τ.Α΄) σύμφωνα με τις οποίες οι Περιφερειακές Υπηρεσίες του Υπουργείου Οικονομικών που συγκροτούσαν την Περιφερειακή Διοίκηση του Νομού ή Νομαρχίας, δεν υπήχθησαν στην ενιαία οργανική μονάδα της Περιφέρειας, ούτε καταργήθηκαν, αλλά αποτελούν από 1.9.1997, Υπηρεσίες του Υπουργείου Οικονομικών.

6. Τις διατάξεις του άρθρου 46 του ν. 3220/2004 (Φ.Ε.Κ. 15/Α΄/28.1.2004) «Μέτρα αναπτυξιακής και κοινωνικής πολιτικής - αντικειμενικοποίησης του φορολογικού ελέγχου και άλλες διατάξεις».

7. Την απόφαση του Υπουργού Εσωτερικών, Δημόσιας Διοίκησης και Αποκέντρωσης που δημοσιεύθηκε στο Φ.Ε.Κ. 93/Γ΄/2.4.2004 με την οποία ορίστηκαν οι Γενικοί Γραμματείς Περιφερειών της Χώρας.

8. Την από 9.10.2007 έκθεση της κατά το άρθρο 3 του ν. 2971/19.12.2001 (Φ.Ε.Κ. 285/Α΄/19.12.2001) «περί αιγιαλού και παραλίας» αρμόδιας Επιτροπής καθορισμού ορίων αιγιαλού και παραλίας, για τον καθορισμό ορίων αιγιαλού και δημιουργία ζώνης παραλίας στη θέση:

«ΚΑΛΑΜΑΚΙ» Αμαλιάπολης Δήμου Σούρπης Ν. Μαγνησίας.

9. Το από 280902007 τοπογραφικό και υψομετρικό διάγραμμα κλίμακας 1: 500 αποτελούμενο από δύο (2) πινακίδες που συντάχθηκε από τον Τοπ/φο μηχανικό Δημήτριο Μπάρκα και το οποίο ελέγχθηκε ως προς την ακρίβεια της αποτύπωσης και θεωρήθηκε από την Τοπογράφο Μηχανικό της Κτηματικής Υπηρεσίας Ν. Μαγνησίας Βασιλική Χατζηπλή στις 9.10.2007.

10. Την υπ'αριθμ. 544.5/3.6.2008 σύμφωνη γνώμη του Γ.Ε.Ν. για τα όρια αιγιαλού και παραλίας, αποφασίζουμε:

Επικυρώνουμε την από 9.10.2007 έκθεση της κατά το άρθρο 3 του ν. 2971/19.12.2001 αρμόδιας Επιτροπής καθορισμού ορίων αιγιαλού και παραλίας, για τον καθορισμό ορίων αιγιαλού και δημιουργία ζώνης παραλίας στη θέση:

«ΚΑΛΑΜΑΚΙ» Αμαλιάπολης Δήμου Σούρπης Ν. Μαγνησίας.

Το από 28.9.2007 τοπογραφικό και υψομετρικό διάγραμμα κλίμακας 1: 500 αποτελούμενο από δύο (2) πινακίδες που συντάχθηκε από τον Τοπ/φο μηχανικό Δημήτριο Μπάρκα και το οποίο ελέγχθηκε ως προς

την ακρίβεια της αποτύπωσης και θεωρήθηκε από την Τοπογράφο Μηχανικό της Κτηματικής Υπηρεσίας Ν. Μαγνησίας Βασιλική Χατζηπλή στις 9.10.2007.

Στο τοπογραφικό διάγραμμα καθορίστηκε από την αρμόδια Επιτροπή όπως πιο πάνω αναφέρεται:

Η οριογραμμή του αιγιαλού ιιε κόκκινη συνεχή πολυγωνική γραμμή 1,2,3, ... έως και 37, της οποίας οι κορυφές εξασφαλίζονται με συντεταγμένες του Κρατικού τριγωνομετρικού δικτύου.

Η οριογραμμή της παραλίας ιιε κίτρινη συνεχή πολυγωνική γραμμή 1 ',2',3', ... έως και 34', παράλληλη της γραμμής αιγιαλού σε απόσταση 15,00 μ. για την εξυπηρέτηση των σκοπών του άρθρου 1, παρ. 2 του ν. 2971/2001.

Η Επιτροπή διαπίστωσε ότι δεν υπάργει παλαιός αιγιαλός.

Η απόφαση αυτή με την έκθεση της Επιτροπής και το τοπογραφικό διάγραμμα, να δημοσιευθούν στην Εφημερίδα της Κυβέρνησης.

Λάρισα, 29 Φεβρουαρίου 2008

Ο Γενικός Γραμματέας Περιφέρειας
ΦΩΤΙΟΣ ΓΚΟΥΠΑΣ

ΕΚΘΕΣΗ

Επιτροπής καθορισμού των ορίων αιγιαλού, παραλίας, παλαιού αιγιαλού σύμφωνα με τα άρθρα 3, 4 και 5 του ν. 2971/2001 Καθορισμός για πρώτη φορά των ορίων αιγιαλού κλπ στην θέση «ΚΑΛΑΜΑΚΙ» Αμαλιάπολης Δήμου Σούρπης Ν. Μαγνησίας.

Στο Βόλο σήμερα την 9.10.2007 οι υπογεγραμμένοι:

1. ΕΥΘΥΜΙΟΥ ΔΗΜΗΤΡΙΟΣ προϊστάμενος της Κτηματικής Υπηρεσίας Ν. Μαγνησίας, ως πρόεδρος.

2. ΧΑΤΖΗΠΛΗ ΒΑΣΙΛΙΚΗ, τοπογράφος μηχανικός της Κτηματικής Υπηρεσίας ως μέλος,

3.ΚΛΕΟΠΑΤΡΑ ΠΑΙΔΟΠΟΥΛΟΥ, διευθύντρια της ΧΩ.Π.Ε. Νομαρχιακής Αυτοδιοίκησης Ν. Μαγνησίας, ως μέλος

Ο Λιμενάρχης Βόλου, αν και προσκλήθηκε νόμιμα δεν προσήλθε.

Ο Οικονόμου Αθανάσιος , διευθυντής ΠΕ.ΧΩ. Γενικής Γραμματείας Περιφέρειας Θεσσαλίας, αν και προσκλήθηκε νόμιμα δεν προσήλθε, που αποτελούμε την επιτροπή καθορισμού των ορίων αιγιαλού, παραλίας και παλαιού αιγιαλού, σύμφωνα με τα άρθρα 3, 4 και 5 του ν. 2971/2001 (Φ.Ε.Κ. 285/Α΄/19.12.2001) και της υπ' αριθμ. 5612/22.6.2007 απόφασης του Γεν. Γραμματέα Περιφέρειας Θεσσαλίας, μετά από αυτοψία στην παραπάνω περιοχή στις 9.10.2007 ύστερα από πρόσκληση του Προέδρου της επιτροπής με το υπ' αριθμ. 2161/8.10.2007 έγγραφο, αφού λάβαμε υπόψη:

1. Την από 1.10.2007 αίτηση της GRANDE ΔΙΑΧΕΙΡΙΣΗ ΕΡΓΩΝ ΑΕ με την οποία ζητείται ο καθορισμός του αιγιαλού και της παραλίας στην παραπάνω περιοχή.

2. Τις διατάξεις του ν. 2971/2001 (Φ.Ε.Κ. 285/Α΄/19.12.2001) και ειδικότερα τα άρθρα 4,5,6,7,8, και 9.

3. Το τοπογραφικό και υψομετρικό διάγραμμα της παραπάνω περιοχής με κλίμακα 1:500, που συντάχθηκε 28.9.2007 από τον τοπογράφο μηχανικό Δημήτριο Μπάρκα σε μία (2) πινακίδες και ελέγχθηκε και θεωρήθηκε από την Βασιλική Χατζηπλή, τοπογράφο μηχανικό της Κτηματικής Υπηρεσίας Ν. Μαγνησίας στις 9.10.2007.

4. Την αντίληψη που σχηματίστηκε λαμβάνοντας υπόψη, ύστερα από αυτοψία τις φυσικές και λοιπές ενδείξεις που επηρεάζουν το πλάτος του αιγιαλού και της παραλίας και ειδικότερα:

α) Τη γεωμορφολογία του εδάφους για την οποία αναλυτικά αναφέρεται ότι: 1) Η μορφολογία της ακτής συνίσταται από βραχώδη πρανή με απότομες κλίσεις εκτός των τμημάτων 4-7, 10-12 και 31-37, όπου η μορφολογία της ακτής συνίσταται από χαλαρά ιζήματα (άμμος, χαλίκια, πέτρες) που έχουν προκύψει από την εναπόθεση φερτών υλών χειμάρρου και από την αποσάθρωση-διάβρωση των μητρικών πετρωμάτων της ακτής. Υπάρχουν εκβολές χειμάρρου.

2) Της ακτής συνέχονται εκτάσεις λοφώδεις. Με έδαφος γαιώδες. Εκτός σχεδίου. Αδόμητες. Με χρήση γεωργική.

3) Το φυσικό όριο βλάστησης συνίσταται από θαμνώδη φυσική βλάστηση και δενδρώδη φυσική βλάστηση (ελιές)

β) Το γεγονός ότι στη περιοχή δεν εντοπίστηκαν παράκτιοι φυσικοί πόροι.

γ) Τα πορίσματα από την εκτίμηση των μετεωρολογικών στοιχείων της περιοχής, ήτοι το γεγονός ότι η περιοχή δεν προσβάλλεται από ισχυρούς ανέμους λόγω του ότι βρίσκεται μέσα σε περίκλειστη θάλασσα (Παγασητικός κόλπος).

δ) Τη μορφολογία του πυθμένα ο οποίος συνίσταται από αμμώδη σύσταση και ήπιες κλίσεις με μικρά βάθη κοντά στην ακτή

ε) Τον τομέα ανάπτυξης κυματισμού σε σχέση με το μέτωπο της ακτής ότι δηλαδή πρόκειται για ακτή με μικρό ανάπτυγμα πελάγους.

στ) Την μη ύπαρξη τεχνικών έργων στη περιοχή.

ζ) Την μη ύπαρξη εγκεκριμένων χωροταξικών κατευθύνσεων και χρήσεων γης που επηρεάζουν την παράκτια ζώνη.

η) Την μη ύπαρξη καταγεγραμμένων δημόσιων κτημάτων κάθε κατηγορίας που βρίσκονται σε άμεση γειτνίαση με την παράκτια ζώνη.

θ) Ότι δεν υφίσταται Κτηματολόγιο.

ι) Την μη ύπαρξη ευπαθών οικοσυστημάτων και προστατευόμενων περιοχών, αποφασίζουμε:

Καθορίζουμε στο παραπάνω τοπογραφικό διάγραμμα:


1. Την οριογραμμή του αιγιαλού με κόκκινη συνεχή πολυγωνική γραμμή 1,2,3, έως και 37, της οποίας οι κορυφές εξασφαλίζονται με συντεταγμένες του κρατικού τριγωνομετρικού δικτύου.

2. Την οριογραμμή της παραλίας για την εξυπηρέτηση των σκοπών του άρθρου 1 παρ. 2 του ν. 2971/2001 με κίτρινη συνεχή πολυγωνική γραμμή 1', 2',3', ... έως και 34', της οποίας οι πλευρές είναι παράλληλες της γραμμής αιγιαλού σε απόσταση σταθερή 15,00 μ.

3. Αποφαινόμαστε ότι δεν υπάρχει παλαιός αιγιαλός.

Η Επιτροπή

Ο Πρόεδρος	Τα μέλη
ΔΗΜΗΤΡΙΟΣ ΕΥΘΥΜΙΟΥ	ΒΑΣΙΛΙΚΗ ΧΑΤΖΗΠΛΗ
	ΚΛΕΟΠΑΤΡΑ ΠΑΙΔΟΠΟΥΛΟΥ

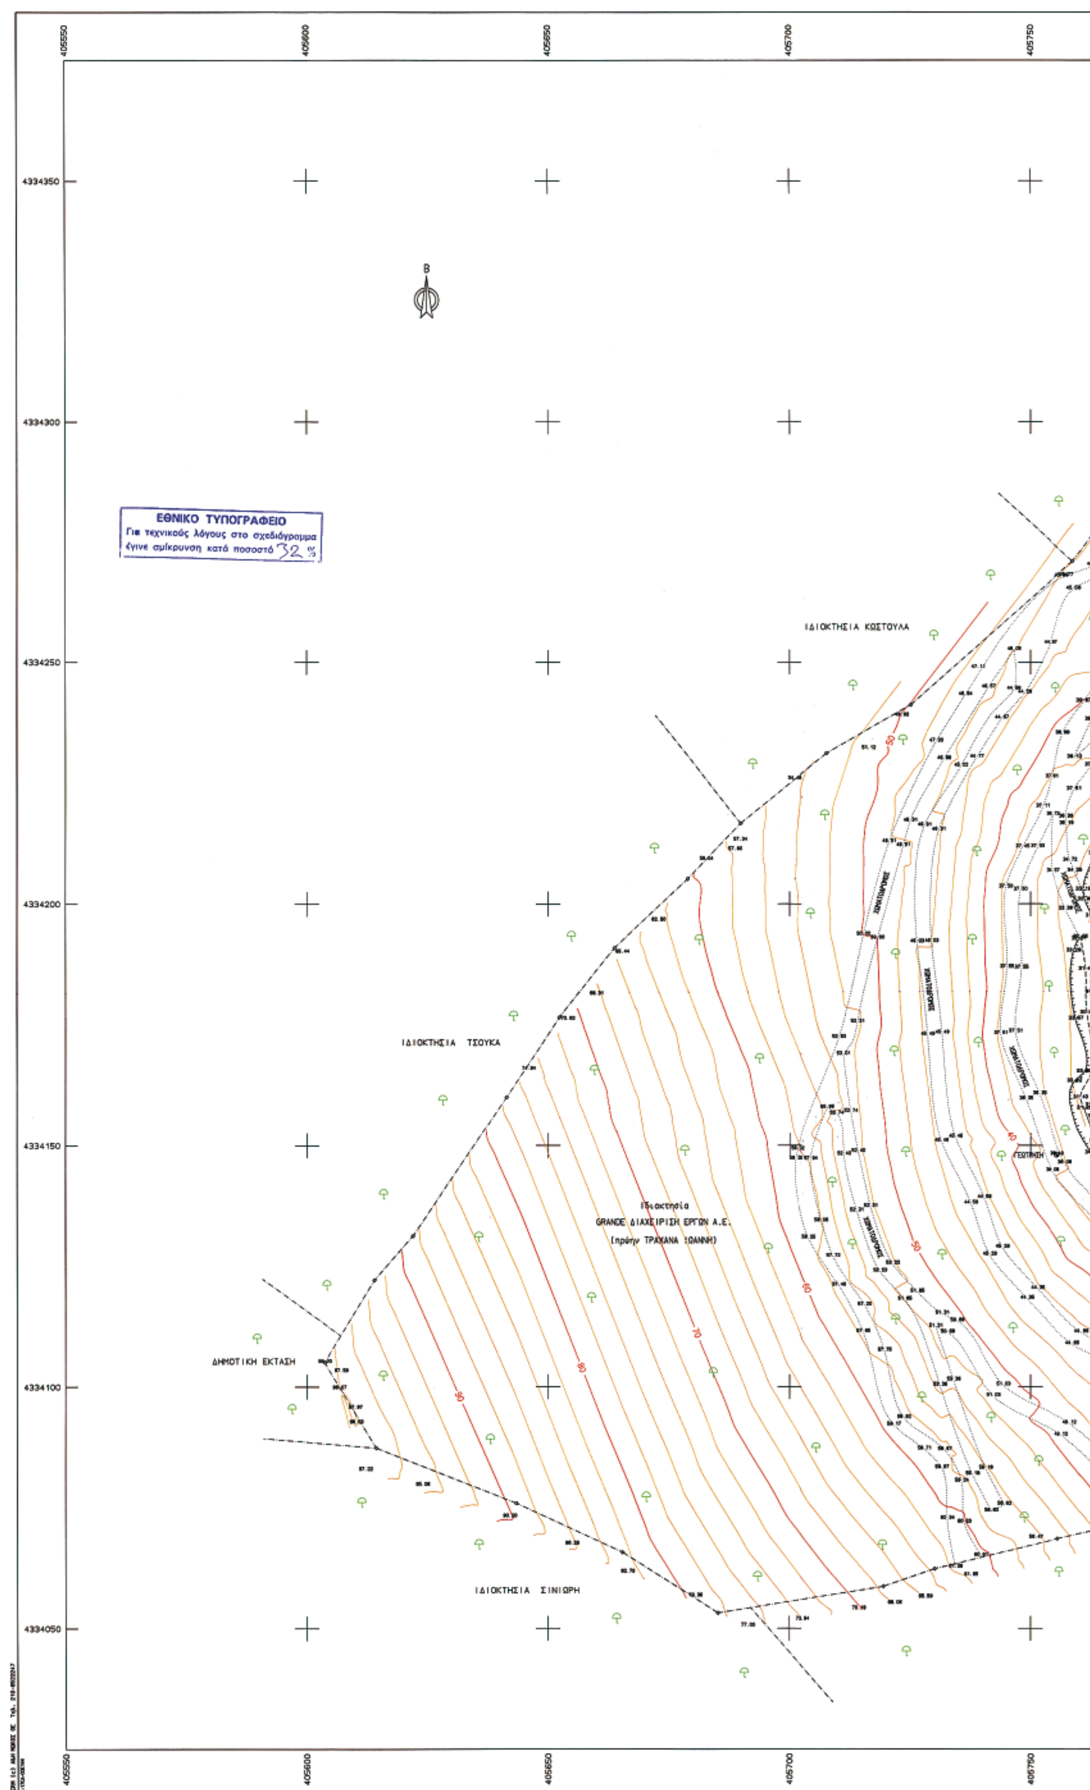
405550
405600
405650
405700
405750
4334350
4334300
4334250
4334200
4334150
4334100
4334050
Β
ΕΘΝΙΚΟ ΤΥΠΟΓΡΑΦΕΙΟ
Για τεχνικούς λόγους στο σχεδιάγραμμα
έγινε σμίκρυνση κατά ποσοστό 32 %
ΙΔΙΟΚΤΗΣΙΑ ΚΟΣΤΟΥΛΑ
ΙΔΙΟΚΤΗΣΙΑ ΤΣΟΥΚΑ
Ιδιοκτησία
GRANDE ΔΙΑΧΕΙΡΙΣΗ ΕΡΓΩΝ Α.Ε.
(πρώην ΤΡΑΧΑΝΑ ΙΩΑΝΝΗ)
ΔΗΜΟΤΙΚΗ ΕΚΤΑΣΗ
ΙΔΙΟΚΤΗΣΙΑ ΣΙΝΙΩΡΗ
50
60
70
80
90
40

405800 405850 405900 405950

ΙΔΙΟΚΤΗΣΙΑ ΤΡΑΓΑΚΗ

ΙΔΙΟΚΤΗΣΙΑ ΤΡΑΓΑΚΗ (πρώην ΠΙΣΙΩΤΗ)

ΙΔΙΟΚΤΗΣΙΑ ΤΡΑΓΑΚΗ

ΖΩΝΗ ΠΑΡΑΛΙΑΣ

ΠΑΓΑΣΗΤΙΚΟΣ ΚΟΛΠΟΣ

ΠΑΓΑΣΗΤΙΚΟΣ ΚΟΛΠΟΣ

ΕΡΕΙΠΙΟ

ΠΑΓΑΣΗΤΙΚΟ

Ιδιοκτησία GRANDE ΔΙΑΧΕΙΡΙΣΗ ΕΡΓΩΝ Α.Ε. (πρώην ΤΡΑΧΑΝΑ ΙΩΑΝΝΗ)

ΡΕΜΑ


ΠΑΓΑΣΗΤΙΚΟΣ ΚΟΛΠΟΣ

ΠΑΓΑΣΗΤΙΚΟΣ ΚΟΛΠΟΣ

Ιδιοκτησία ΤΣΙΡΟΥ

Ιδιοκτησία ΓΚΡΙΝΙΑ

405800 405850 405900 405950

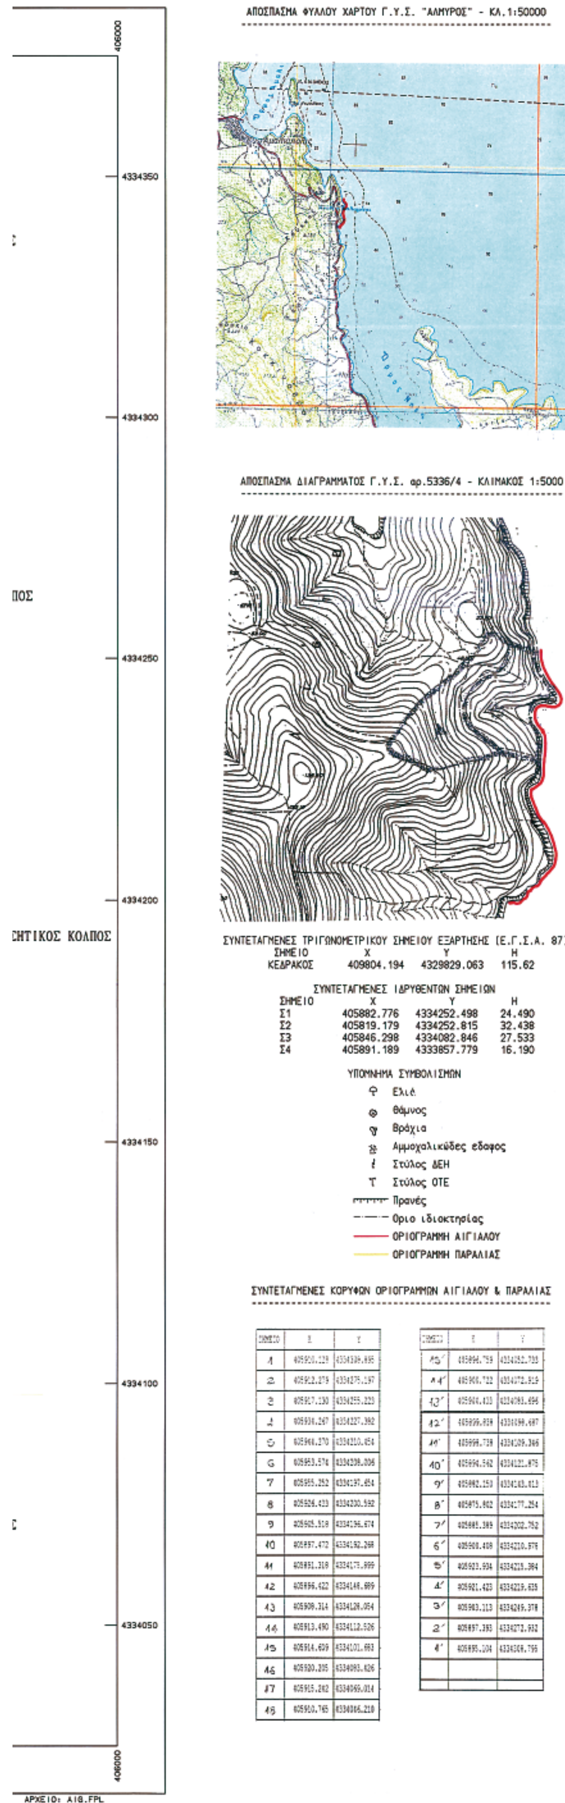

ΣΗΜΕΙΟ	X	Y
1	405920.129	4334306.895
2	405912.279	4334275.197
3	405917.130	4334255.223
4	405936.247	4334227.392
5	405948.270	4334210.454
6	405953.574	4334208.006
7	405955.252	4334197.454
8	405926.423	4334200.592
9	405925.519	4334196.674
10	405897.472	4334192.268
11	405891.319	4334175.999
12	405896.422	4334148.689
13	405908.314	4334128.054
14	405913.490	4334112.526
15	405914.609	4334101.663
16	405920.205	4334093.626
17	405915.262	4334069.014
18	405910.765	4334046.210

ΣΗΜΕΙΟ	X	Y
15΄	405896.759	4334052.793
14΄	405900.722	4334072.919
13΄	405904.433	4334093.696
12΄	405899.939	4334099.687
11΄	405898.739	4334109.346
10΄	405894.542	4334121.875
9΄	405882.159	4334143.813
8΄	405875.802	4334177.254
7΄	405885.389	4334202.752
6΄	405908.409	4334210.976
5΄	405923.934	4334215.384
4΄	405921.423	4334219.635
3΄	405903.113	4334249.378
2΄	405897.393	4334272.932
1΄	405895.104	4334306.795

ΥΠΟΥΡΓΕΙΟ ΟΙΚΟΝΟΜΙΑΣ ΚΑΙ ΟΙΚΟΝΟΜΙΚΩΝ
ΚΤΗΜΑΤΙΚΗ ΥΠΗΡΕΣΙΑ ΜΑΓΝΗΣΙΑΣ

ΤΟΠΟΓΡΑΦΙΚΟ ΔΙΑΓΡΑΜΜΑ
ΚΑΘΟΡΙΣΜΟΥ ΟΡΙΟΓΡΑΜΜΩΝ ΑΙΓΙΑΛΟΥ ΚΑΙ ΠΑΡΑΛΙΑΣ

ΠΕΡΙΟΧΗ : Καλαμάκι ΑΜΑΛΙΑΠΟΛΗΣ
ΔΗΜΟΣ : ΣΟΥΡΠΗΣ
ΝΟΜΟΣ : ΜΑΓΝΗΣΙΑΣ
ΦΕΚ :

ΕΝΔΙΑΦΕΡΟΜΕΝΟΣ: GRANDE ΔΙΑΧΕΙΡΙΣΗ ΕΡΓΩΝ Α.Ε.

ΑΝΑΔΟΧΟΣ ΜΕΛΕΤΗΣ ΜΠΑΡΚΑΣ ΔΗΜΗΤΡΙΟΣ ΤΟΠΟΓΡΑΦΟΣ ΜΗΧΑΝΙΚΟΣ	ΥΠΟΓΡΑΦΗ	Ο ΣΥΝΤΑΞΑΣ ΜΠΑΡΚΑΣ ΔΗΜΗΤΡΙΟΣ ΤΟΠΟΓΡΑΦΟΣ ΜΗΧΑΝΙΚΟΣ	ΥΠΟΓΡΑΦΗ

ΥΠΟΜΝΗΜΑ ΕΠΙΤΡΟΠΗΣ ΚΑΘΟΡΙΣΜΟΥ ΟΡΙΩΝ ΑΙΓΙΑΛΟΥ ΚΑΙ ΠΑΡΑΛΙΑΣ

Κόκκινη γραμμή - οριογραμμή Αιγιαλού
Κίτρινη γραμμή - οριογραμμή Παραλίας

Το παρόν τοπογραφικό διάγραμμα συνοδεύει την από 9/10/2007 Έκθεση της Επιτροπής καθορισμού ορίων Αιγιαλού και Παραλίας.
Οι κορυφογραμμές εξασφαλίζονται, όπως σημειώνεται στο διάγραμμα απο συντ/νες του Κρατικού Δικτύου (ΕΓΣΑ '87).
Καθορίζεται Ζώνη Παραλίας πλάτους (15)μ.
Δεν διαπιστώθηκε ύπαρξη παλαιού αιγιαλού.

ΘΕΩΡΗΘΗΚΕ ΓΙΑ ΤΗΝ ΑΚΡΙΒΕΙΑ ΤΗΣ ΑΠΟΤΥΠΩΣΗΣ
09/10/2007

Η ΜΗΧΑΝΙΚΟΣ ΤΗΣ Κ.Υ.ΜΑΓΝΗΣΙΑΣ

Η ΕΠΙΤΡΟΠΗ

Ο ΠΡΟΕΔΡΟΣ
ΠΡΟΙΣΤΑΜΕΝΟΣ ΤΗΣ ΚΤΗΜΑΤΙΚΗΣ ΥΠΗΡΕΣΙΑΣ ΜΑΓΝΗΣΙΑΣ

ΤΑ ΜΕΛΗ
1. Ο ΛΙΜΕΝΑΡΧΗΣ ΒΟΛΟΥ
2. Η ΜΗΧΑΝΙΚΟΣ ΤΗΣ Κ.Υ.
3. Ο Δ/ΝΤΗΣ ΘΟ.Π.Ε. Ν.Α.Μ.
4. Ο Δ/ΝΤΗΣ ΠΕ.ΧΩ. Θ/ΛΙΑΣ

ΤΡΙΓΩΝΟΜΕΤΡΙΚΗ ΕΞΑΡΤΗΣΗ
ΚΡΑΤΙΚΟ ΤΡΙΓΩΝΟΜΕΤΡΙΚΟ ΔΙΚΤΥΟ

ΥΨΟΜΕΤΡΙΚΗ ΑΦΕΤΗΡΙΑ
ΜΕΣΗ ΣΤΑΘΜΗ ΘΑΛΑΣΣΑΣ


ΜΕΘΟΔΟΣ ΑΠΟΤΥΠΩΣΗΣ
ΕΠΙΓΕΙΑ ΤΑΧΥΜΕΤΡΙΚΗ


ΧΡΟΝΟΛΟΓΙΑ ΑΠΟΤΥΠΩΣΗΣ
28/9/2007

ΚΛΙΜΑΚΑ
1:500

ΙΣΟΔΙΑΣΤΑΣΗ
2.00

ΔΙΑΝΟΜΗ ΠΙΝΑΚΙΔΩΝ

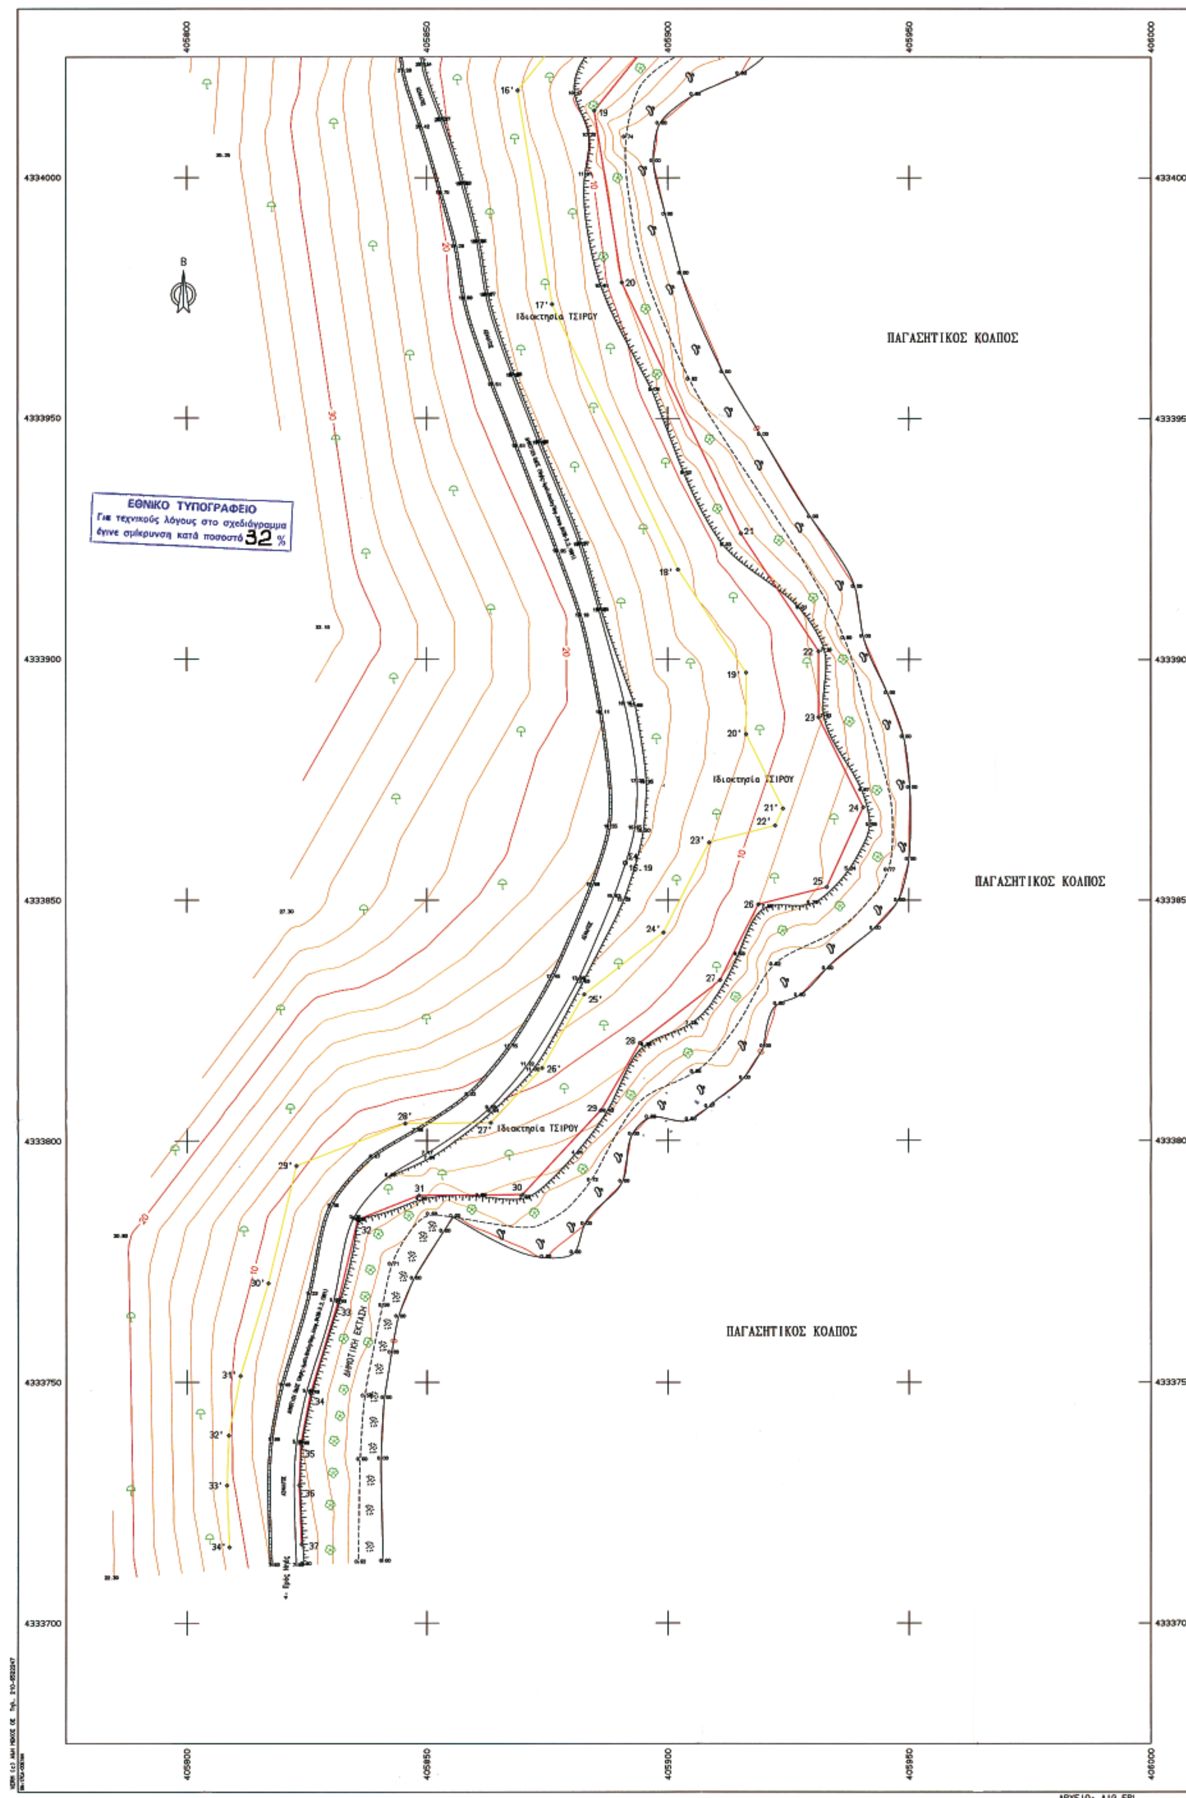
ΕΘΝΙΚΟ ΤΥΠΟΓΡΑΦΕΙΟ
Για τεχνικούς λόγους στο σχεδιάγραμμα έγινε σμίκρυνση κατά ποσοστό 32 %
ΠΑΓΑΣΗΤΙΚΟΣ ΚΟΛΠΟΣ
ΠΑΓΑΣΗΤΙΚΟΣ ΚΟΛΠΟΣ
ΠΑΓΑΣΗΤΙΚΟΣ ΚΟΛΠΟΣ
Ιδιοκτησία ΤΣΙΡΟΥ
Ιδιοκτησία ΤΣΙΡΟΥ
Ιδιοκτησία ΤΣΙΡΟΥ
ΑΜΜΩΔΗΣ ΕΚΤΑΣΗ
ΑΡΧΕΙΟ: AIG.FPL

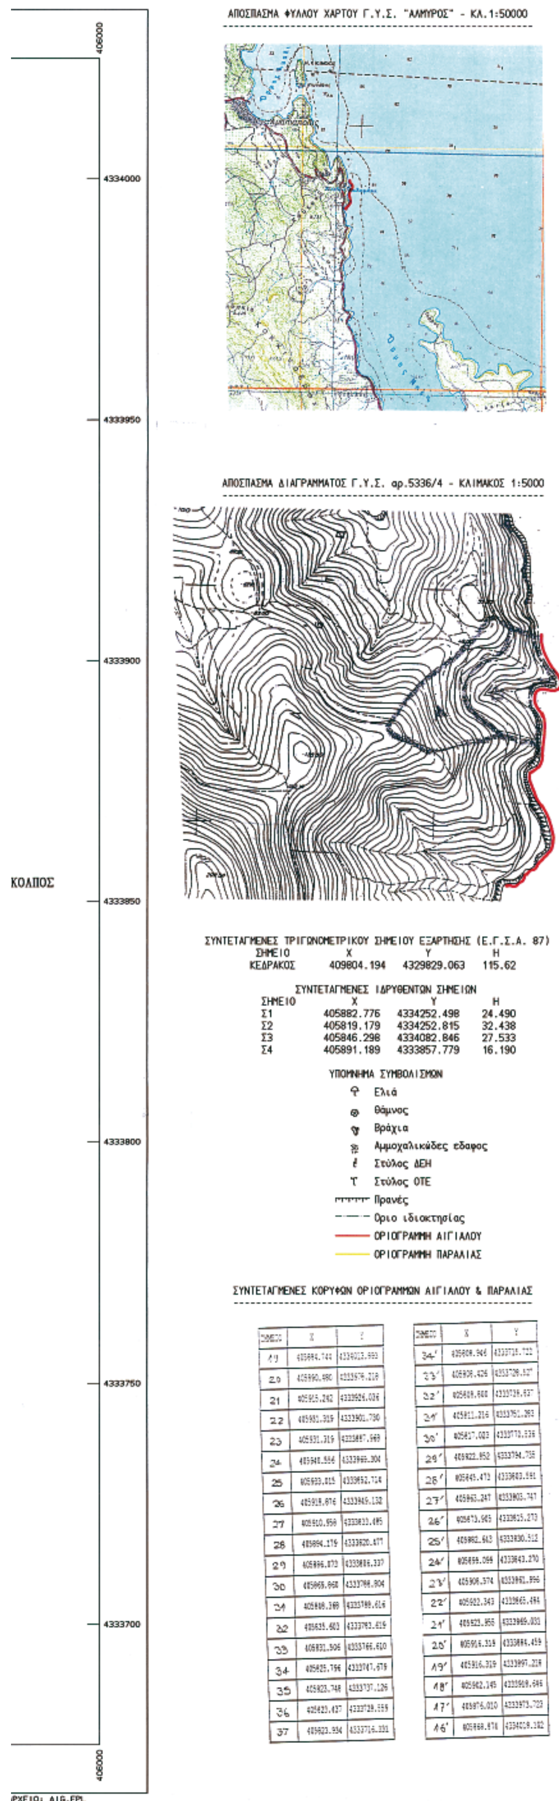

ΣΥΝΤΕΤΑΓΜΕΝΕΣ ΚΟΡΥΦΩΝ ΟΡΙΟΓΡΑΜΜΩΝ ΑΙΓΙΑΛΟΥ & ΠΑΡΑΛΙΑΣ

ΣΗΜΕΙΟ	X	Y
19	405894.744	4334013.993
20	405890.490	4333976.218
21	405915.242	4333926.036
22	405931.319	4333901.730
23	405931.319	4333887.969
24	405940.556	4333869.304
25	405923.015	4333852.714
26	405918.876	4333849.132
27	405910.950	4333833.485
28	405894.179	4333820.477
29	405896.073	4333806.337
30	405865.968	4333788.804
31	405808.369	4333788.616
32	405835.403	4333783.619
33	405831.506	4333766.610
34	405825.796	4333747.679
35	405823.748	4333737.126
36	405823.437	4333728.555
37	405823.934	4333716.331

ΣΗΜΕΙΟ	X	Y
34΄	405808.946	4333715.722
33΄	405808.426	4333728.527
32΄	405808.608	4333726.837
31΄	405811.216	4333751.383
30΄	405817.003	4333772.536
29΄	405822.852	4333794.755
28΄	405845.473	4333803.591
27΄	405863.247	4333803.747
26΄	405873.965	4333815.273
25΄	405882.643	4333830.512
24΄	405899.098	4333843.270
23΄	405908.374	4333861.996
22΄	405922.343	4333865.484
21΄	405921.956	4333909.031
20΄	405916.319	4333884.459
19΄	405916.319	4333897.218
18΄	405902.145	4333909.646
17΄	405876.010	4333973.723
16΄	405868.876	4334019.182

ΥΠΟΥΡΓΕΙΟ ΟΙΚΟΝΟΜΙΑΣ ΚΑΙ ΟΙΚΟΝΟΜΙΚΩΝ
ΚΤΗΜΑΤΙΚΗ ΥΠΗΡΕΣΙΑ ΜΑΓΝΗΣΙΑΣ

ΤΟΠΟΓΡΑΦΙΚΟ ΔΙΑΓΡΑΜΜΑ
ΚΑΘΟΡΙΣΜΟΥ ΟΡΙΟΓΡΑΜΜΩΝ ΑΙΓΙΑΛΟΥ ΚΑΙ ΠΑΡΑΛΙΑΣ

ΠΕΡΙΟΧΗ : Καλαμάκι ΑΜΑΛΙΑΠΟΛΗΣ
ΔΗΜΟΣ : ΣΟΥΡΠΗΣ
ΝΟΜΟΣ : ΜΑΓΝΗΣΙΑΣ
ΦΕΚ :

ΕΝΔΙΑΦΕΡΟΜΕΝΟΣ: GRANDE ΔΙΑΧΕΙΡΙΣΗ ΕΡΓΩΝ Α.Ε.

ΑΝΑΔΟΧΟΣ ΜΕΛΕΤΗΣ ΜΠΑΡΚΑΣ ΔΗΜΗΤΡΙΟΣ ΤΟΠΟΓΡΑΦΟΣ ΜΗΧΑΝΙΚΟΣ	ΥΠΟΓΡΑΦΗ	Ο ΣΥΝΤΑΞΑΣ ΜΠΑΡΚΑΣ ΔΗΜΗΤΡΙΟΣ ΤΟΠΟΓΡΑΦΟΣ ΜΗΧΑΝΙΚΟΣ	ΥΠΟΓΡΑΦΗ

ΔΗΜΗΤΡΙΟΣ ΣΠ. ΜΠΑΡΚΑΣ

ΥΠΟΜΝΗΜΑ ΕΠΙΤΡΟΠΗΣ ΚΑΘΟΡΙΣΜΟΥ ΟΡΙΩΝ ΑΙΓΙΑΛΟΥ ΚΑΙ ΠΑΡΑΛΙΑΣ

Κόκκινη γραμμή - οριογραμμή Αιγιαλού
Κίτρινη γραμμή - οριογραμμή Παραλίας

Το παρόν τοπογραφικό διάγραμμα συνοδεύει την από 9/10/2007 Έκθεση της Επιτροπής καθορισμού ορίων Αιγιαλού και Παραλίας.
Οι κορυφογραμμές εξασφαλίζονται όπως σημειώνεται στο διάγραμμα από συντ/νες του Κρατικού Δικτύου ΕΓΣΑ '87.
Καθορίζεται Ζώνη Παραλίας πλάτους [15]μ.
Δεν διαπιστώθηκε ύπαρξη παλαιού αιγιαλού.

ΘΕΩΡΗΘΗΚΕ
ΓΙΑ ΤΗΝ ΑΚΡΙΒΕΙΑ ΤΗΣ ΑΠΟΤΥΠΩΣΗΣ
09/10/2007

ΕΛΛΗΝΙΚΗ ΔΗΜΟΚΡΑΤΙΑ

Η ΜΗΧΑΝΙΚΟΣ ΤΗΣ Κ.Υ.ΜΑΓΝΗΣΙΑΣ

Η ΕΠΙΤΡΟΠΗ

Ο ΠΡΟΕΔΡΟΣ
ΠΡΟΙΣΤΑΜΕΝΟΣ ΤΗΣ ΚΤΗΜΑΤΙΚΗΣ ΥΠΗΡΕΣΙΑΣ ΜΑΓΝΗΣΙΑΣ

ΤΑ ΜΕΛΗ
1. Ο ΛΙΜΕΝΑΡΧΗΣ ΒΟΛΟΥ
2. Η ΜΗΧΑΝΙΚΟΣ ΤΗΣ Κ.Υ.
3. Ο Δ/ΝΤΗΣ ΧΩ.Π.Ε. Ν.Α.Μ.
4. Ο Δ/ΝΤΗΣ ΠΕ.ΧΩ. Θ/ΛΙΑΣ

ΤΡΙΓΩΝΟΜΕΤΡΙΚΗ ΕΞΑΡΤΗΣΗ
ΚΡΑΤΙΚΟ ΤΡΙΓΩΝΟΜΕΤΡΙΚΟ ΔΙΚΤΥΟ

ΥΨΟΜΕΤΡΙΚΗ ΑΦΕΤΗΡΙΑ
ΜΕΣΗ ΣΤΑΘΜΗ ΘΑΛΑΣΣΑΣ

ΜΕΘΟΔΟΣ ΑΠΟΤΥΠΩΣΗΣ
ΕΠΙΓΕΙΑ ΤΑΧΥΜΕΤΡΙΚΗ

ΧΡΟΝΟΛΟΓΙΑ ΑΠΟΤΥΠΩΣΗΣ
28/9/2007

ΚΛΙΜΑΚΑ
1:500

ΙΣΟΔΙΑΣΤΑΣΗ
2.00

ΔΙΑΝΟΜΗ ΠΙΝΑΚΙΔΩΝ

ΔΙΟΡΘΩΣΕΙΣ ΣΦΑΛΜΑΤΩΝ

(2)

Διορθώσεις Σφαλμάτων

Στην υπ' αριθμ. 4057 π.ε./27.12.2007 απόφαση Γενικού Γραμματέα Περιφέρειας Πελ/σου που δημοσιεύθηκε στο ΦΕΚ 13/τ. Δ΄/18.1.08 (σελ. 153) με θέμα: Κήρυξη έκτασης ως αναδασωτέας εμβαδού 674,43 τετρ. μέτρων, στη θέση «Κάβος» περιφέρειας Δ. Δ. Ισθμίων του Δήμου Λουτρακίου - Περαχώρας, Νομού Κορινθίας, λόγω εκχέρσωσης, διορθώνεται ο αριθμός πρωτοκόλλου από το εσφαλμένο «...4057 π.ε./27.12.07...»

Στο ορθό «...4057/27.12.07...», όπου αυτός αναγράφεται στην απόφαση καθώς και στο συνημμένο τοπογραφικό διάγραμμα.

(Από την Περιφέρεια Πελοποννήσου)



ΑΠΟ ΤΟ ΕΘΝΙΚΟ ΤΥΠΟΓΡΑΦΕΙΟ
ΚΑΠΟΔΙΣΤΡΙΟΥ 34 * ΑΘΗΝΑ 104 32 * ΤΗΛ. 210 52 79 000 * FAX 210 52 21 004
ΗΛΕΚΤΡΟΝΙΚΗ ΔΙΕΥΘΥΝΣΗ: http://www.et.gr – e-mail: webmaster.et@et.gr